



ΕΦΗΜΕΡΙΣ ΤΗΣ ΚΥΒΕΡΝΗΣΕΩΣ

ΤΗΣ ΕΛΛΗΝΙΚΗΣ ΔΗΜΟΚΡΑΤΙΑΣ

ΤΕΥΧΟΣ ΤΕΤΑΡΤΟ **Αρ. Φύλλου 581**

5 Ιουλίου 2004

ΠΕΡΙΕΧΟΜΕΝΑ

ΑΠΟΦΑΣΕΙΣ

ΑΠΟΦΑΣΕΙΣ

Αριθ. 4474 (1)

Παράταση αναστολής έκδοσης οικοδομικών αδειών και αναστολής έναρξης οικοδομικών εργασιών στην περιοχή του Δήμου Συκεών του Νομού Θεσσαλονίκης, κατά μήκος των Βυζαντινών Τειχών, όπως αυτή περικλείεται από τις οδούς Ακρίτα - Έβρου - Φερρών - Δαβάκη - Γερμ. Καραβαγγέλη - Γ.Παπαδόπουλου - Δραγούμη και τα Βυζαντινά Τείχη.

Ο ΥΠΟΥΡΓΟΣ ΜΑΚΕΔΟΝΙΑΣ - ΘΡΑΚΗΣ

Έχοντας υπόψη:

1. Τις διατάξεις:

- Του Ν. 1577/1985 (Φ.Ε.Κ. 210 Α΄) "Γενικός Οικοδομικός Κανονισμός" και ειδικότερα του άρθρου 4 αυτού, όπως το άρθρο αυτό τροποποιήθηκε με το Ν. 1772/1988 (Φ.Ε.Κ. 91 Α΄), συμπληρώθηκε με το άρθρο 22 του Ν. 2300/1995 (Φ.Ε.Κ. 69 Α΄) και αντικαταστάθηκε με το άρθρο 3 του Ν. 2831/2000 (Φ.Ε.Κ. 140 Α΄) "Τροποποίηση των διατάξεων του Ν. 1577/1985 "Γενικός Οικοδομικός Κανονισμός και άλλες πολεοδομικές διατάξεις" (παρ. 6 άρθρου 3 Ν. 2831/ 2000).

- Του Ν. 2508/1997 (Φ.Ε.Κ. 124 Α΄) "Βιώσιμη οικιστική ανάπτυξη των πόλεων και οικισμών της Χώρας και άλλες διατάξεις" και ειδικότερα του άρθρου 25 αυτού.

- Των Π.Δ. 358/1986 (Φ.Ε.Κ.158 Α΄) και 331 (Φ.Ε.Κ. 221 Α΄), για τις αρμοδιότητες και τον Οργανισμό του Υπουργείου Μακεδονίας - Θράκης.

2. Την απόφαση Υ. 704/19.8.1988 (Φ.Ε.Κ. 575Β΄) του Πρωθυπουργού, για τη μετονομασία του Υπουργείου Βόρειας Ελλάδας σε Υπουργείο Μακεδονίας Θράκης.

3. Τα έγγραφα: 14611/25.8.2000, 15665/12.9.2000, 3813/ 17.5.2002 και 4841/23.4.2003 του Δήμου Συκεών του Νομού Θεσσαλονίκης και την απόφαση 162/2003 του Δημοτικού Συμβουλίου του ίδιου Δήμου, για την ανάπλαση περιοχής του Δήμου Συκεών κατά μήκος των Βυζαντινών Τειχών και την ανάγκη έκδοσης υπουργικής απόφασης αναστολής έκδοσης οικοδομικών αδειών και αναστολής έναρξης οικοδομικών εργασιών για την περιοχή αυτή.

4. Την απόφασή μας 6317/31.10.2000, για την σύσταση - συγκρότηση Ομάδας Ειδικής Μελέτης για τη διατήρηση και ανάδειξη της ιδιαίτερης ιστορικής, πολεοδομικής, αρχιτεκτονικής, λαογραφικής, κοινωνικής και αισθητικής φυσιογνωμίας περιοχής του Δήμου Συκεών του Νομού Θεσσαλονίκης, κατά μήκος των Βυζαντινών Τειχών.

5. Τα από 5.2.2001 και 28.1.2002 Πρακτικά της Ομάδας Ειδικής Μελέτης και τα έγγραφα 6844/30.1.2002 και 593/ 8.2.2003 της Διεύθυνσης Περιβάλλοντος και Χωροταξίας της Περιφέρειας Κεντρικής Μακεδονίας, με τα οποία αυτά μας διαβιβάστηκαν.

6. Το από 5.2.2001 πρακτικό της Ομάδας Ειδικής Μελέτης για την "άμεση έκδοση της σχετικής υπουργικής απόφασης περί αναστολής έκδοσης οικοδομικών αδειών και εργασιών", για την ίδια περιοχή.

7. Την ανάγκη διατήρησης και ανάδειξης της ιδιαίτερης ιστορικής, πολεοδομικής, αρχιτεκτονικής, λαογραφικής, κοινωνικής και αισθητικής φυσιογνωμίας της περιοχής του Δήμου Συκεών, κατά μήκος των Βυζαντινών Τειχών.

8. Το έγγραφο 1823/7.6.2004 της Διεύθυνσης Περιβάλλοντος και Χωροταξίας της Περιφέρειας Κεντρικής Μακεδονίας, το ενημερωτικό σημείωμα του υπεύθυνου συντονιστή της Ομάδας Ειδικής Μελέτης και τα στοιχεία που το συνοδεύουν, για τη σημαντική πρόοδο των σχετικών μελετών προστασίας του παραδοσιακού τμήματος του Δήμου Συκεών του Νομού Θεσσαλονίκης.

9. Το έγγραφο 14189/18.6.2004 του Δήμου Συκεών, για τον περιορισμό των ορίων προστασίας της ιστορικής πε-

ριοχής και για την παράταση της αναστολής έκδοσης οικοδομικών αδειών, αποφασίζουμε:

Παρατείνουμε για ένα (1) έτος, από 5.7.2004 μέχρι 4.7.2005, την αναστολή έκδοσης οικοδομικών αδειών και την αναστολή έναρξης οικοδομικών εργασιών στην περιοχή του Δήμου Συκεών του Νομού Θεσσαλονίκης κατά μήκος των Βυζαντινών Τειχών, όπως η περιοχή αυτή περικλείεται από τις οδούς Ακρίτα - Έβρου - Φερρών - Δαβάκη- Γερμ. Καραβαγγέλη - Γ. Παπαδόπουλου - Δραγούμη και τα Βυζαντινά Τείχη και φαίνεται στο σχέδιο σε κλίμακα: 1:2000, που συνοδεύει την απόφαση αυτή της αναστολής και δημοσιεύεται με αυτή, προκειμένου να ολοκληρωθούν οι μελέτης και προτάσεις που αφορούν:

α) Στην αναγκαιότητα χαρακτηρισμού, ως παραδοσιακού, Τμήματος Οικισμού (παραδοσιακού οικισμού) της περιοχής του Δήμου Συκεών του Νομού Θεσσαλονίκης κατά μήκος των Βυζαντινών Τειχών, όπως η περιοχή αυτή περικλείεται από τις οδούς Ακρίτα - Έβρου - Φερρών - Δαβάκη - Γερμ. Καραβαγγέλη - Γ. Παπαδόπουλου - Δραγούμη και τα Βυζαντινά Τείχη.

β) Στον ορισμό ειδικών όρων και περιορισμών δόμησης, στην τροποποίηση του ισχύοντος για την περιοχή ρυμοτομικού σχεδίου, στις χρήσεις γης και στο χαρακτηρισμό ως διατηρητέων μεμονωμένων κτιρίων ή τμημάτων κτιρίων, ή συγκροτημάτων κτιρίων και ακόμη στοιχείων του περιβάλλοντος χώρου, όπως αυλές κήποι, θυρώματα και κρήνες, καθώς και μεμονωμένα στοιχεία πολεοδομικού εξοπλισμού ή δικτύων, όπως πλατείες, κρήνες, διαβατικά, λιθόστρωτα, που βρίσκονται εντός του οικισμού, όπως αυτός περικλείεται από τις οδούς Ακρίτα- Έβρου - Φερρών - Δαβάκη - Γερμ. Καραβαγγέλη - Γ. Παπαδόπουλου - Δραγούμη και τα Βυζαντινά Τείχη.

Από την αναστολή αυτή εξαιρούνται:

α) Οι μελέτες ανέγερσης κτιρίων κοινής ωφέλειας, και

β) Οι μελέτες επισκευής και τροποποίησης υφισταμένων κτιρίων, που δεν αφορούν σε προσθήκες καθ' ύψος και κατ' έκταση.

Κατά της αποφάσεως αυτής μπορεί να ασκηθεί το ένδικο μέσο της αιτήσεως ακυρώσεως ενώπιον του Συμβουλίου της Επικρατείας, σύμφωνα με τις διατάξεις του άρθρου 46 του Π.Δ. 18/1989 "Κωδικοποίηση διατάξεων νόμων για το Συμβούλιο της Επικρατείας".

Κάλυψη δαπάνης: Από τις διατάξεις αυτής της απόφασης δεν προκαλείται δαπάνη σε βάρος του κρατικού προϋπολογισμού ή του προϋπολογισμού του οικείου Ο.Τ.Α.


Η ισχύς της απόφασης αυτής αρχίζει από τη δημοσίευσή της στην Εφημερίδα της Κυβερνήσεως.

Η απόφαση αυτή να δημοσιευθεί στην Εφημερίδα της Κυβερνήσεως.

Θεσσαλονίκη, 30 Ιουνίου 2004

Ο ΥΠΟΥΡΓΟΣ

ΝΙΚΟΛΑΟΣ ΤΣΙΑΡΤΣΙΩΝΗΣ

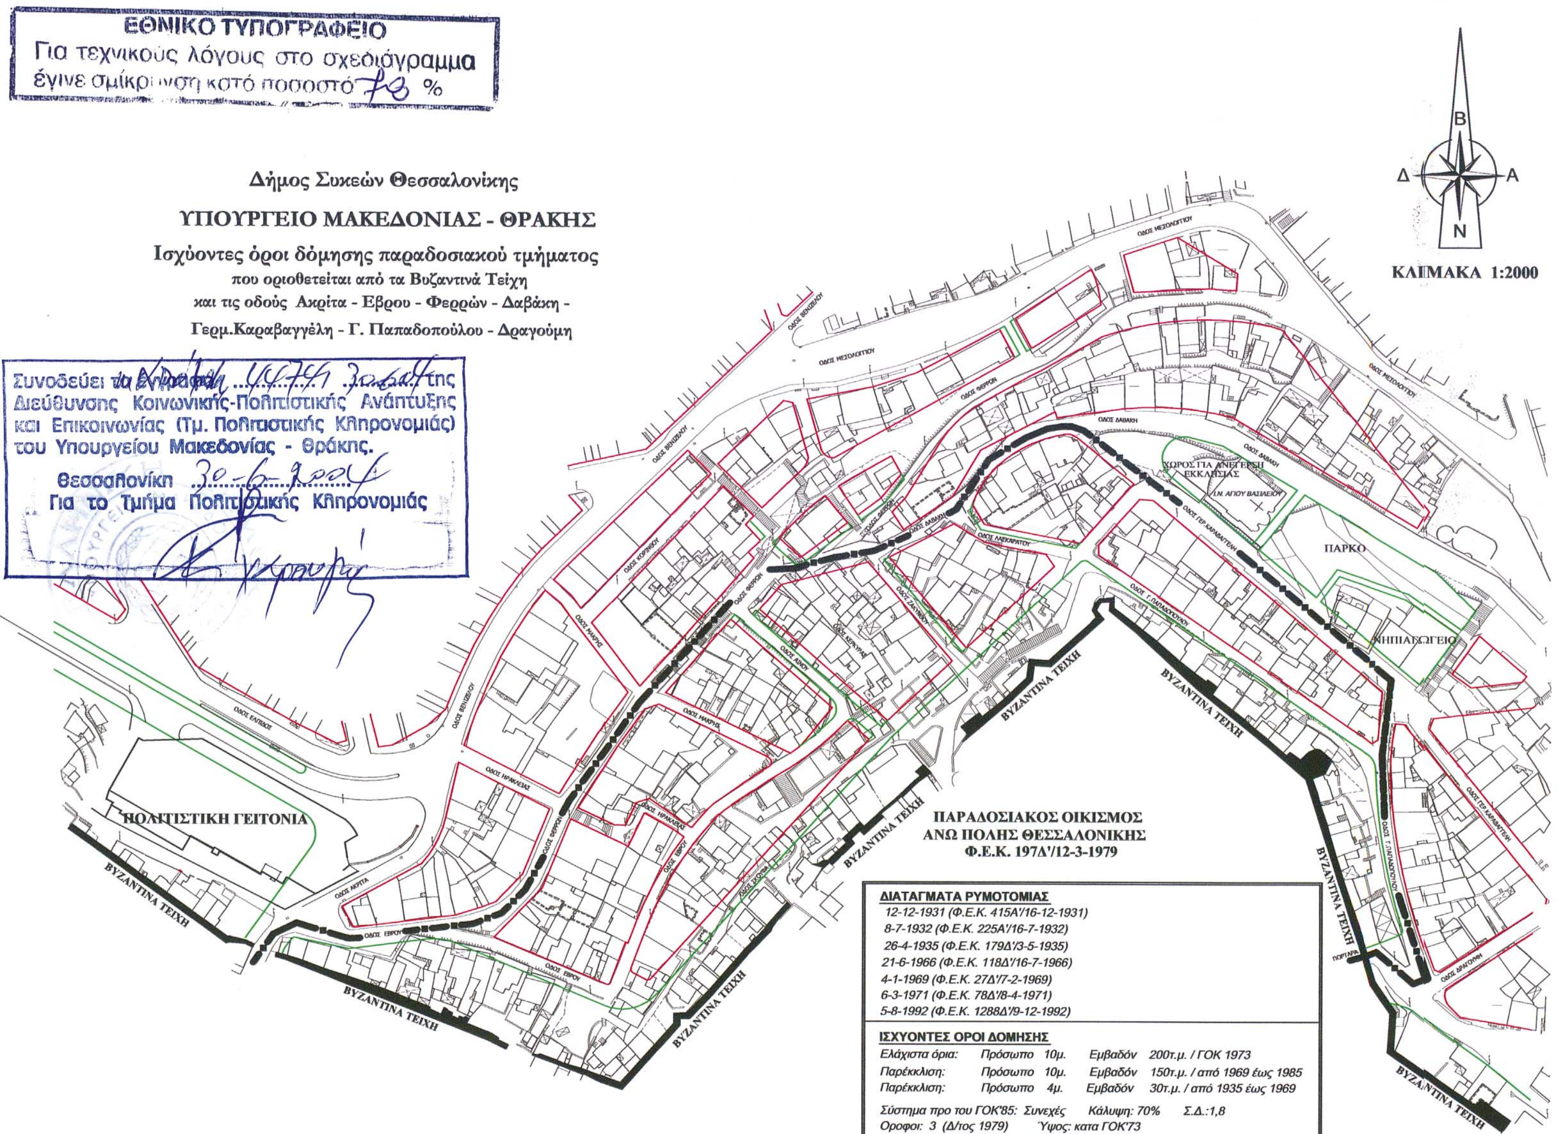
ΕΘΝΙΚΟ ΤΥΠΟΓΡΑΦΕΙΟ
Για τεχνικούς λόγους στο σχεδιάγραμμα
έγινε σμίκρυνση κατά ποσοστό 78 %
Δήμος Συκεών Θεσσαλονίκης
ΥΠΟΥΡΓΕΙΟ ΜΑΚΕΔΟΝΙΑΣ - ΘΡΑΚΗΣ
Ισχύοντες όροι δόμησης παραδοσιακού τμήματος
που οριοθετείται από τα Βυζαντινά Τείχη
και τις οδούς Ακρίτα - Εβρου - Φερρών - Δαβάκη -
Γερμ.Καραβαγγέλη - Γ. Παπαδοπούλου - Δραγούμη
Συνοδεύει τα ... της
Διεύθυνσης Κοινωνικής-Πολιτιστικής Ανάπτυξης
και Επικοινωνίας (Τμ. Πολιτιστικής Κληρονομιάς)
του Υπουργείου Μακεδονίας - Θράκης.
Θεσσαλονίκη 30-6-2004
Για το Τμήμα Πολιτιστικής Κληρονομιάς
Β
Δ
Α
Ν
ΚΛΙΜΑΚΑ 1:2000
ΠΑΡΚΟ
ΝΗΠΙΑΓΩΓΕΙΟ
ΧΩΡΟΣ ΓΙΑ ΑΝΕΓΕΡΣΗ ΕΚΚΛΗΣΙΑΣ
ΠΟΛΙΤΙΣΤΙΚΗ ΓΕΙΤΟΝΙΑ
ΒΥΖΑΝΤΙΝΑ ΤΕΙΧΗ
ΠΟΡΤΑΡΑ
ΠΑΡΑΔΟΣΙΑΚΟΣ ΟΙΚΙΣΜΟΣ
ΑΝΩ ΠΟΛΗΣ ΘΕΣΣΑΛΟΝΙΚΗΣ
Φ.Ε.Κ. 197Δ'/12-3-1979
ΔΙΑΤΑΓΜΑΤΑ ΡΥΜΟΤΟΜΙΑΣ
12-12-1931 (Φ.Ε.Κ. 415Α'/16-12-1931)
8-7-1932 (Φ.Ε.Κ. 225Α'/16-7-1932)
26-4-1935 (Φ.Ε.Κ. 179Δ'/3-5-1935)
21-6-1966 (Φ.Ε.Κ. 118Δ'/16-7-1966)
4-1-1969 (Φ.Ε.Κ. 27Δ'/7-2-1969)
6-3-1971 (Φ.Ε.Κ. 78Δ'/8-4-1971)
5-8-1992 (Φ.Ε.Κ. 1288Δ'/9-12-1992)
ΙΣΧΥΟΝΤΕΣ ΟΡΟΙ ΔΟΜΗΣΗΣ
Ελάχιστα όρια: Πρόσωπο 10μ. Εμβαδόν 200τ.μ. / ΓΟΚ 1973
Παρέκκλιση: Πρόσωπο 10μ. Εμβαδόν 150τ.μ. / από 1969 έως 1985
Παρέκκλιση: Πρόσωπο 4μ. Εμβαδόν 30τ.μ. / από 1935 έως 1969
Σύστημα προ του ΓΟΚ'85: Συνεχές Κάλυψη: 70% Σ.Δ.:1,8
Οροφοι: 3 (Δ/τος 1979) Ύψος: κατα ΓΟΚ'73

Αριθ. 2281 (2)

Επικύρωση καθορισμού οριογραμμών τμήματος ρέματος με στοιχεία α, β, γ, δ, ..., ο, π και 15, 16, 17, ..., 30 στην εκτός σχεδίου περιοχή Κεφαλαρίου του Δήμου Καστοριάς.

Ο ΓΕΝΙΚΟΣ ΓΡΑΜΜΑΤΕΑΣ ΠΕΡΙΦΕΡΕΙΑΣ
ΔΥΤΙΚΗΣ ΜΑΚΕΔΟΝΙΑΣ

Έχοντας υπόψη:

1. Τις διατάξεις του άρθρου 5 του Ν. 3010/2002 (ΦΕΚ 91/Α) με το οποίο ρυθμίζονται θέματα καθορισμού οριογραμμών ρεμάτων.

2. Τις διατάξεις του άρθρου 5 του Ν. 3010/2002 (ΦΕΚ 91/Α), παράγραφος 3β, με την οποία ορίζεται ότι η επικύρωση του καθορισμού των οριογραμμών γίνεται με απόφαση του Γενικού Γραμματέα της οικείας Περιφέρειας.

3. Τις ισχύουσες διατάξεις της Πολεοδομικής Νομοθεσίας (δόμηση παρά τα ρέματα).

4. Τις διατάξεις του Ν. 2503/1997 (ΦΕΚ 107 Α΄) «Διοίκηση, οργάνωση, στελέχωση της Περιφέρειας κλπ.».

5. Την 48/18.2.2004 απόφαση του Δημοτικού Συμβουλίου του Δήμου Καστοριάς, με το οποία γνωμοδοτεί ομόφωνα θετικά υπέρ της οριοθέτησης του ρέματος στο βόρειο και ανατολικό όριο τμήμα του αγροτεμαχίου 297 της περιοχής Κεφαλαρίου, όπως προτείνεται με ερυθρό χρώμα από την υδραυλική μελέτη.

6. Την Υδραυλική Μελέτη για την οριοθέτηση του τμήματος ρέματος στην εκτός σχεδίου περιοχή Κεφαλαρίου, καθώς και τα τοπογραφικά διαγράμματα που την συνοδεύουν, όπως ελέγχθηκαν και θεωρήθηκαν από την Δ/νση Τεχνικών Υπηρεσιών Νομ/κής Αυτ/σης Καστοριάς ως προς τον καθορισμό των οριογραμμών του ρέματος και από τα οποία προκύπτει ότι οι προτεινόμενες οριογραμμές του ρέματος οι οποίες απεικονίζονται στο διάγραμμα κλίμακας 1:500, χαράχθηκαν λαμβάνοντας υπόψη την πλημμυρική παροχή για περίοδο επαναφοράς Τ=50 έτη.

7. Το με αριθ. πρωτ. ΚΘ/2379/03/12.5.2004 έγγραφο της Δ/νσης Τεχν.Υπηρ. Ν.Α. Καστοριάς.

8. Το με αριθ. πρωτ. ΚΘ/852/03/7.6.2004 έγγραφο της Δ/νσης Τεχν. Υπηρ. Ν.Α. Καστοριάς, αποφασίζουμε:


Επικυρώνουμε τις καθορισθείσες οριογραμμές του τμήματος ρέματος με στοιχεία α, β, γ, δ, ..., ο, π που βρίσκεται σε επαφή με τα υπ' αρ. 297 αγροτεμάχιο, ιδιοκτησίας Στέλιου Φόρλιακα, στην εκτός σχεδίου περιοχή Κεφαλαρίου του Δήμου Καστοριάς, όπως φαίνονται στο διάγραμμα κλίμακας 1:500 και σύμφωνα με την Υδραυλική Μελέτη, του αναδόχου μελετητή Δημητρίου Ζάνου, όπως αυτή ελέγχθηκε και θεωρήθηκε από τη Δ/νση Τεχνικών Υπηρεσιών της Νομαρχιακής αυτοδιοίκησης Καστοριάς.

Η ισχύς της παρούσης απόφασης αρχίζει από την ανωτέρω δημοσίευση.

Η απόφαση αυτή μαζί με το συνημμένο διάγραμμα να δημοσιευθεί στην Εφημερίδα της Κυβερνήσεως.

Κοζάνη, 23 Ιουνίου 2004

Ο Γενικός Γραμματέας Περιφέρειας
ΑΝΔΡΕΑΣ ΛΕΟΥΔΗΣ

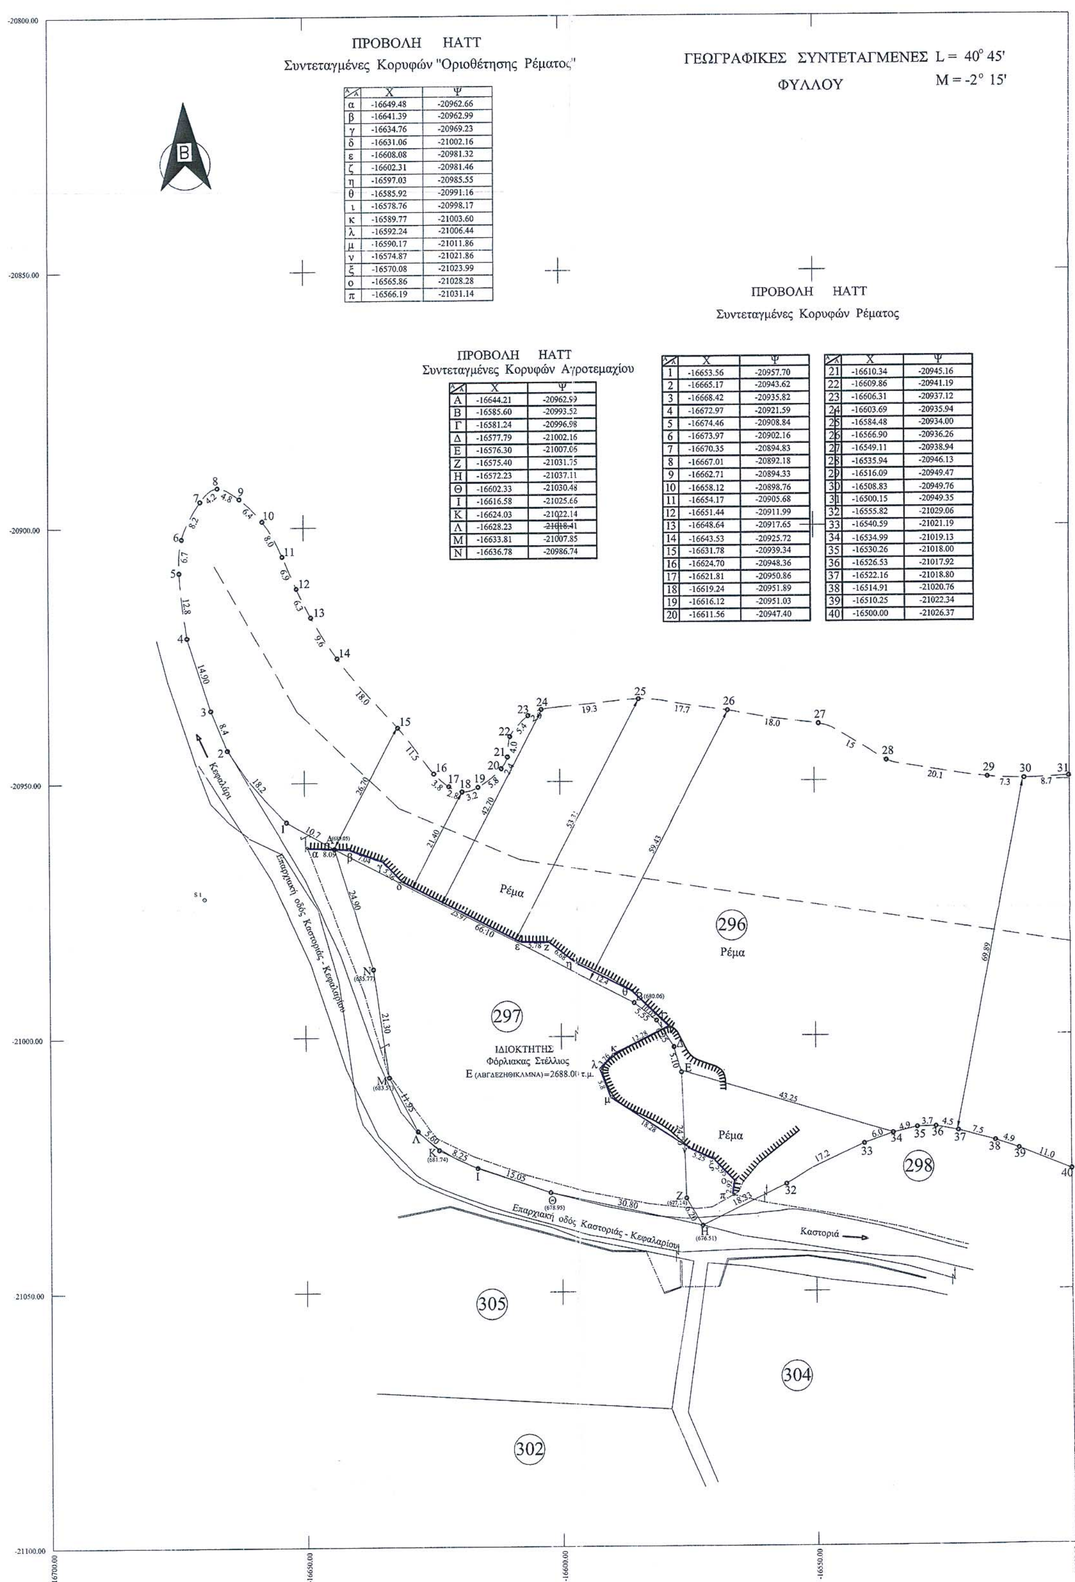

ΠΡΟΒΟΛΗ ΗΑΤΤ

Συντεταγμένες Κορυφών "Οριοθέτησης Ρέματος"

Α/Α	Χ	Ψ
α	-16649.48	-20962.66
β	-16641.39	-20962.99
γ	-16634.76	-20969.23
δ	-16631.06	-21002.16
ε	-16608.08	-20981.32
ζ	-16602.31	-20981.46
η	-16597.03	-20985.55
θ	-16585.92	-20991.16
ι	-16578.76	-20998.17
κ	-16589.77	-21003.60
λ	-16592.24	-21006.44
μ	-16590.17	-21011.86
ν	-16574.87	-21021.86
ξ	-16570.08	-21023.99
ο	-16565.86	-21028.28
π	-16566.19	-21031.14

ΠΡΟΒΟΛΗ ΗΑΤΤ

Συντεταγμένες Κορυφών Αγροτεμαχίου


Α/Α	Χ	Ψ
Α	-16644.21	-20962.99
Β	-16585.60	-20993.52
Γ	-16581.24	-20996.98
Δ	-16577.79	-21002.16
Ε	-16576.30	-21007.06
Ζ	-16575.40	-21031.75
Η	-16572.23	-21037.11
Θ	-16602.33	-21030.48
Ι	-16616.58	-21025.66
Κ	-16624.03	-21022.14
Λ	-16628.23	-21018.41
Μ	-16633.81	-21007.85
Ν	-16636.78	-20986.74

ΠΡΟΒΟΛΗ ΗΑΤΤ

Συντεταγμένες Κορυφών Ρέματος

Α/Α	Χ	Ψ
1	-16653.56	-20957.70
2	-16665.17	-20943.62
3	-16668.42	-20935.82
4	-16672.97	-20921.59
5	-16674.46	-20908.84
6	-16673.97	-20902.16
7	-16670.35	-20894.83
8	-16667.01	-20892.18
9	-16662.71	-20894.33
10	-16658.12	-20898.76
11	-16654.17	-20905.68
12	-16651.44	-20911.99
13	-16648.64	-20917.65
14	-16643.53	-20925.72
15	-16631.78	-20939.34
16	-16624.70	-20948.36
17	-16621.81	-20950.86
18	-16619.24	-20951.89
19	-16616.12	-20951.03
20	-16611.56	-20947.40

Α/Α	Χ	Ψ
21	-16610.34	-20945.16
22	-16609.86	-20941.19
23	-16606.31	-20937.12
24	-16603.69	-20935.94
25	-16584.48	-20934.00
26	-16566.90	-20936.26
27	-16549.11	-20938.94
28	-16535.94	-20946.13
29	-16516.09	-20949.47
30	-16508.83	-20949.76
31	-16500.15	-20949.35
32	-16555.82	-21029.06
33	-16540.59	-21021.19
34	-16534.99	-21019.13
35	-16530.26	-21018.00
36	-16526.53	-21017.92
37	-16522.16	-21018.80
38	-16514.91	-21020.76
39	-16510.25	-21022.34
40	-16500.00	-21026.37

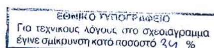


ΥΠΟΜΝΗΜΑ

1. Οροι Δομησης Βαση του Π.Δ. της 24. 5. 85

α. Ελαχιστο εμβαδον 4000 τ.μ. (παρεκ. αρθρο 1 παρ. 2α 2000 τ.μ.)
β. Ποσοστο Καλυψης 10 %
γ. Συντελεστης Δομησης 0.2 μεγιστη επιφανεια δομησης 200.00 τ.μ.
δ. Αριθμος οροφων 2. Μεγιστο υψος 7.50 μ.
ε. Πλαγιες αποστασεις 15.00 μ.(παρεκ. αρθρο 1 παρ. 5ββ 5.00 μ)
από ρεμα 10.00 μ. αρθρο 1 παρ. 5γ

2. ΕΜΒΑΔΟΜΕΤΡΗΣΗ

Εμβαδον αγροτεμαχιου με στοιχεια Α,Β,Γ,Δ,Ε,Ζ,Η,Θ,Ι,Κ,Μ,Ν,Α.
Ε = **2.6 8 8 ,0 0 m2**

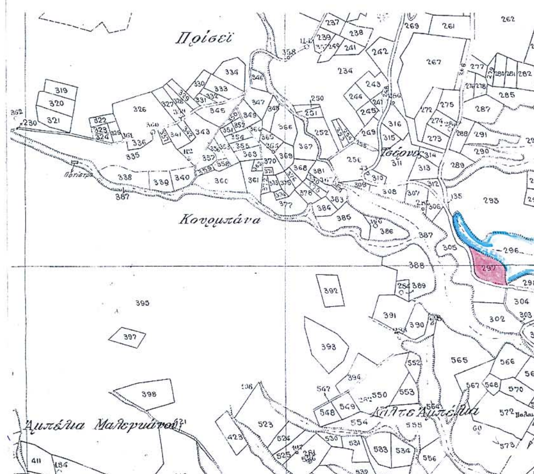

ΤΕΧΝΙΚΟ ΓΡΑΦΕΙΟ
ΖΑΝΟΣ ΔΗΜΗΤΡΙΟΣ
ΠΟΛΙΤΙΚΟΣ ΜΗΧΑΝΙΚΟΣ Τ.Ε
ΓΡΑΜΜΟΥ 9 - ΚΑΣΤΟΡΙΑ

ΕΡΓΟΔΟΤΗΣ	Φορλιακας Στελιος		
ΕΡΓΟ	Ανεγερση Ισογειας Οικοδομης με Υπογειο και Στεγη		
ΘΕΣΗ ΕΡΓΟΥ	Αριθ. Αγροτεμαχιου 297 επι της Ε.Ο. Κεφαλαριου - Καστοριας		
ΘΕΜΑ ΣΧΕΔΙΟΥ	Τοπογραφικο Διαγραμμα		
ΑΡΙΘΜΟΣ ΣΧΕΔΙΟΥ	Τ1	ΚΛΙΜΑΚΑ	1 :500
ΧΡΟΝΟΣ ΜΕΛΕΤΗΣ	Οκτωβριος 2003		

ΣΦΡΑΓΙΔΑ ΥΠΟΓΡΑΦΗ	ΘΕΩΡΗΣΗ ΥΠΗΡΕΣΙΑΣ
ΔΗΜΗΤΡΙΟΣ Κ. ΖΑΝΟΣ ΠΟΛΙΤΙΚΟΣ ΜΗΧΑΝΙΚΟΣ Τ.Ε. ... ΓΡΑΜΜΟΥ 9 - ΚΑΣΤΟΡΙΑ ... ΑΦΜ ... - ΔΟΥ ΚΑΣΤΟΡΙΑΣ	Ο ΔΝΤΗΣ ΤΕΧ/ΚΩΝ ΥΠΗΡΕΣΙΩΝ Ιφιγένεια Μίσχου Πολ. Μηχ/κός ΑΒ Συνοδεύει το υπ' αρ. 852/04 έγγραφο της Υπηρεσίας

Αριθ. 2037 (3)

Κήρυξη έκτασης ως αναδασωτέας στη θέση «Γεωργάκη Ράχη», Δ.Δ. Λάκκας, του Δ. Συμπολιτείας Ν. Αχαΐας.

Ο ΓΕΝΙΚΟΣ ΓΡΑΜΜΑΤΕΑΣ
ΤΗΣ ΠΕΡΙΦΕΡΕΙΑΣ ΔΥΤΙΚΗΣ ΕΛΛΑΔΑΣ

Έχοντας υπόψη:

1. Το άρθρο 117 παρ. 3 του Συντάγματος της Χώρας.

2. Τις διατάξεις του Ν. 2503/1997 «Διοίκηση, οργάνωση, στελέχωση της Περιφέρειας, ρύθμιση θεμάτων για την τοπική αυτοδιοίκηση και άλλες διατάξεις».

3. Την αριθ. 186/30.6.1998 (ΦΕΚ 727/Β/1998) απόφαση Γ.Γ.Π.Δ.Ε. «Άσκηση αρμοδιοτήτων Γενικού Γραμματέα Περιφέρειας Δυτ. Ελλάδας επί θεμάτων ΔΑΣΙΚΩΝ και μεταβίβαση του δικαιώματος υπογραφής στους Προϊσταμένους Υπηρεσιακών Μονάδων της Περιφέρειας».

4. Τις διατάξεις του Ν. 998/1979 «Περί προστασίας των Δασών και των δασικών εκτάσεων» και συγκεκριμένα:

α) Του άρθρου 41 παρ. 1, όπως συμπληρώθηκε με τον Ν. 3208/2003.

β) Του άρθρου 38 παρ. 1.

γ) Του άρθρου 70 παρ. 3 του Ν. 998/1979, όπως αντικαταστάθηκε με τον Ν. 3208/2003.

5. Τις σχετικές δ/γές του Υπουργ. Γεωργίας.

6. Την αριθ. 4910/14.6.2004 πρόταση του Δασαρχείου Πατρών «περί κηρύξεως εκτάσεως ως αναδασωτέας», εμβαδού 0,238 του στρέμματος στη θέση «Γεωργάκη Ράχη» περιφέρειας Δημοτικού Διαμερίσματος Λάκκος του Δήμου Συμπολιτείας, αποφασίζουμε:

Κηρύσσουμε ως Αναδασωτέα, με σκοπό την αποκατάσταση με φυσική αναγέννηση ή τεχνητή αναδάσωση της δασικής βλάστησης πιου καταστράφηκε από παράνομη κατάληψη δια φύτευσης ελαιόδενδρων που έγινε από τον Ιωάννη Μηνά Μιχαλόπουλο κάτοικο Λάκκας και διαπιστώθηκε στις 7.5.2004, την δημόσια δασική έκταση γυμνή βλαστήσεως λόγω προηγούμενης διάνοιξης δρόμου από την τέως Κοινότητα Λάκκος, εμβαδού διακοσίων τριάντα οκτώ τετρ. μέτρων (0,238 στρέμ.), στη θέση «Γεωργάκη Ράχη» περιφέρειας Δημοτικού Διαμερίσματος Λάκκος του Δήμου Συμπολιτείας και η οποία προσδιορίζεται από τα στοιχεία 1, 2, 3, ..., 10, 11, 12, 1, όπως αυτά φαίνονται στο συνημμένο τοπογραφικό διάγραμμα με κλίμακα 1:500 το οποίο αποτελεί αναπόσπαστο μέρος της απόφασης αυτής και έχει όρια:

Βόρεια: Με δημόσια δασική έκταση.

Νότια: Με δημόσια δασική έκταση.

Ανατολικά: Με αγροτοδασικό δρόμο.

Δυτικά: Με δημ. δασική έκταση παραχωρηθείσα για κατασκευή γεώτρησης.

Η παρούσα ισχύει μετά τη δημοσίευσή της στον Δήμο Συμπολιτείας και στο Δημοτικό Διαμέρισμα Λάκκας, σύμφωνα με το άρθρο 37 του Ν. 3200/1955.

Η απόφαση να δημοσιευθεί στην Εφημερίδα της Κυβερνήσεως.

Με εντολή Γενικού Γραμματέα Περιφέρειας

Ο Γενικός Διευθυντής κ.α.α.
Η Διευθύντρια Διοίκησης
ΧΛΟΗ ΚΑΤΣΟΥΔΑ

Ανήκει στην αρ. 2037/2004 Απόφαση Περ. Δυτ. Ελλάδας

ΑΠΟΣΠΑΣΜΑ ΧΑΡΤΗ

Δημοτικού Διαμ/τος: Λάκκας
Κλίμακα : 1:5.000
(+) : Θέση αναδασωτέας

ΤΟΠΟΓΡΑΦΙΚΟ ΔΙΑΓΡΑΜΜΑ

Δημόσιας Δασικής έκτασης, γυμνή βλαστήσεως λόγω προηγούμενης διάνοιξης δρόμου από Κοινότητα Λάκκας, που καταλήφθηκε δια φυτεύσης (14) ελαιοδένδρων από τον Ιωάννη Μιχαλόπουλο του Μηνά, κάτοικο Λάκκας, στη θέση «Γεωργάκη- Ράχη», Δημ. Διαμ/τος Λάκκας, Δήμου Συμπολιτείας, που κηρύσσεται αναδασωτέα.

Καταληφθείσα έκταση: 1,2,3......10,11,12,1.
Εμβαδόν : 237,92 m^2
Κλίμακα : 1:500

ΕΘΝΙΚΟ ΤΥΠΟΓΡΑΦΕΙΟ
Για τεχνικούς λόγους στο σχεδιάγραμμα έγινε σμίκρυνση κατά ποσοστό 55 %

ΥΠΟΜΝΗΜΑ

1→2	6m	300^g
2→3	30m	304^g
3→4	14m	294^g
4→5	23m	290^g
5→6	17m	299^g
6→7	4,5m	234^g
7→8	20,50m	97^g
8→9	8m	84^g
9→10	29,70m	92^g
10→11	22,50m	102^g
11→12	15,50m	103^g
12→1	4,5m	333^g

Δημόσια Δασική Έκταση
Δημόσια Δασική Έκταση
αγροτοδασικός δρόμος

ΠΡΟΧΕΙΡΟ ΣΚΑΡΙΦΗΜΑ

ΑΒ: 250m
ΒΓ: 1000m
ΓΔ: 200m
προς Άργος
προς Μέγαρα

Πάτρα 14-06-2004
Η Συντάκτρια
Καλ. Παπαχριστοδήμα
Δασοπόνος

Ο Δασάρχης
Αντ. Κανταρτζόπουλος
Δασολόγος

Πάτρα 22-6-2004
Ε.Γ.Π.Δ.Ε
Ο Γεν. Δ/ντής Περ/φειας
ΧΛΟΗ ΚΑΤΣΟΥΛΑ
Δ/ντρια Διοίκησης